


Ruhnu vald, Ruhnu küla
UUE-BISSA KINNISTU DETAILPLANEERING
PÕHIJONIS 1:500

LEPPEMÄRGID

- planeeringuala piir
- ol.ol. katastriüksuse piir
- Uue-Bissa
68901:001:0109
- ol.ol. katastriüksuse nimetus
- ol.ol. katastriüksuse tunnus
- ol.ol. metsakõlvik
- ol.ol. pinnaskattega tee
- ol.ol. veeala
- plan. hoonestusala (suurus 1034 m²)
- plan. juurdepääs krundile
- ol.ol. kõrghaljastus

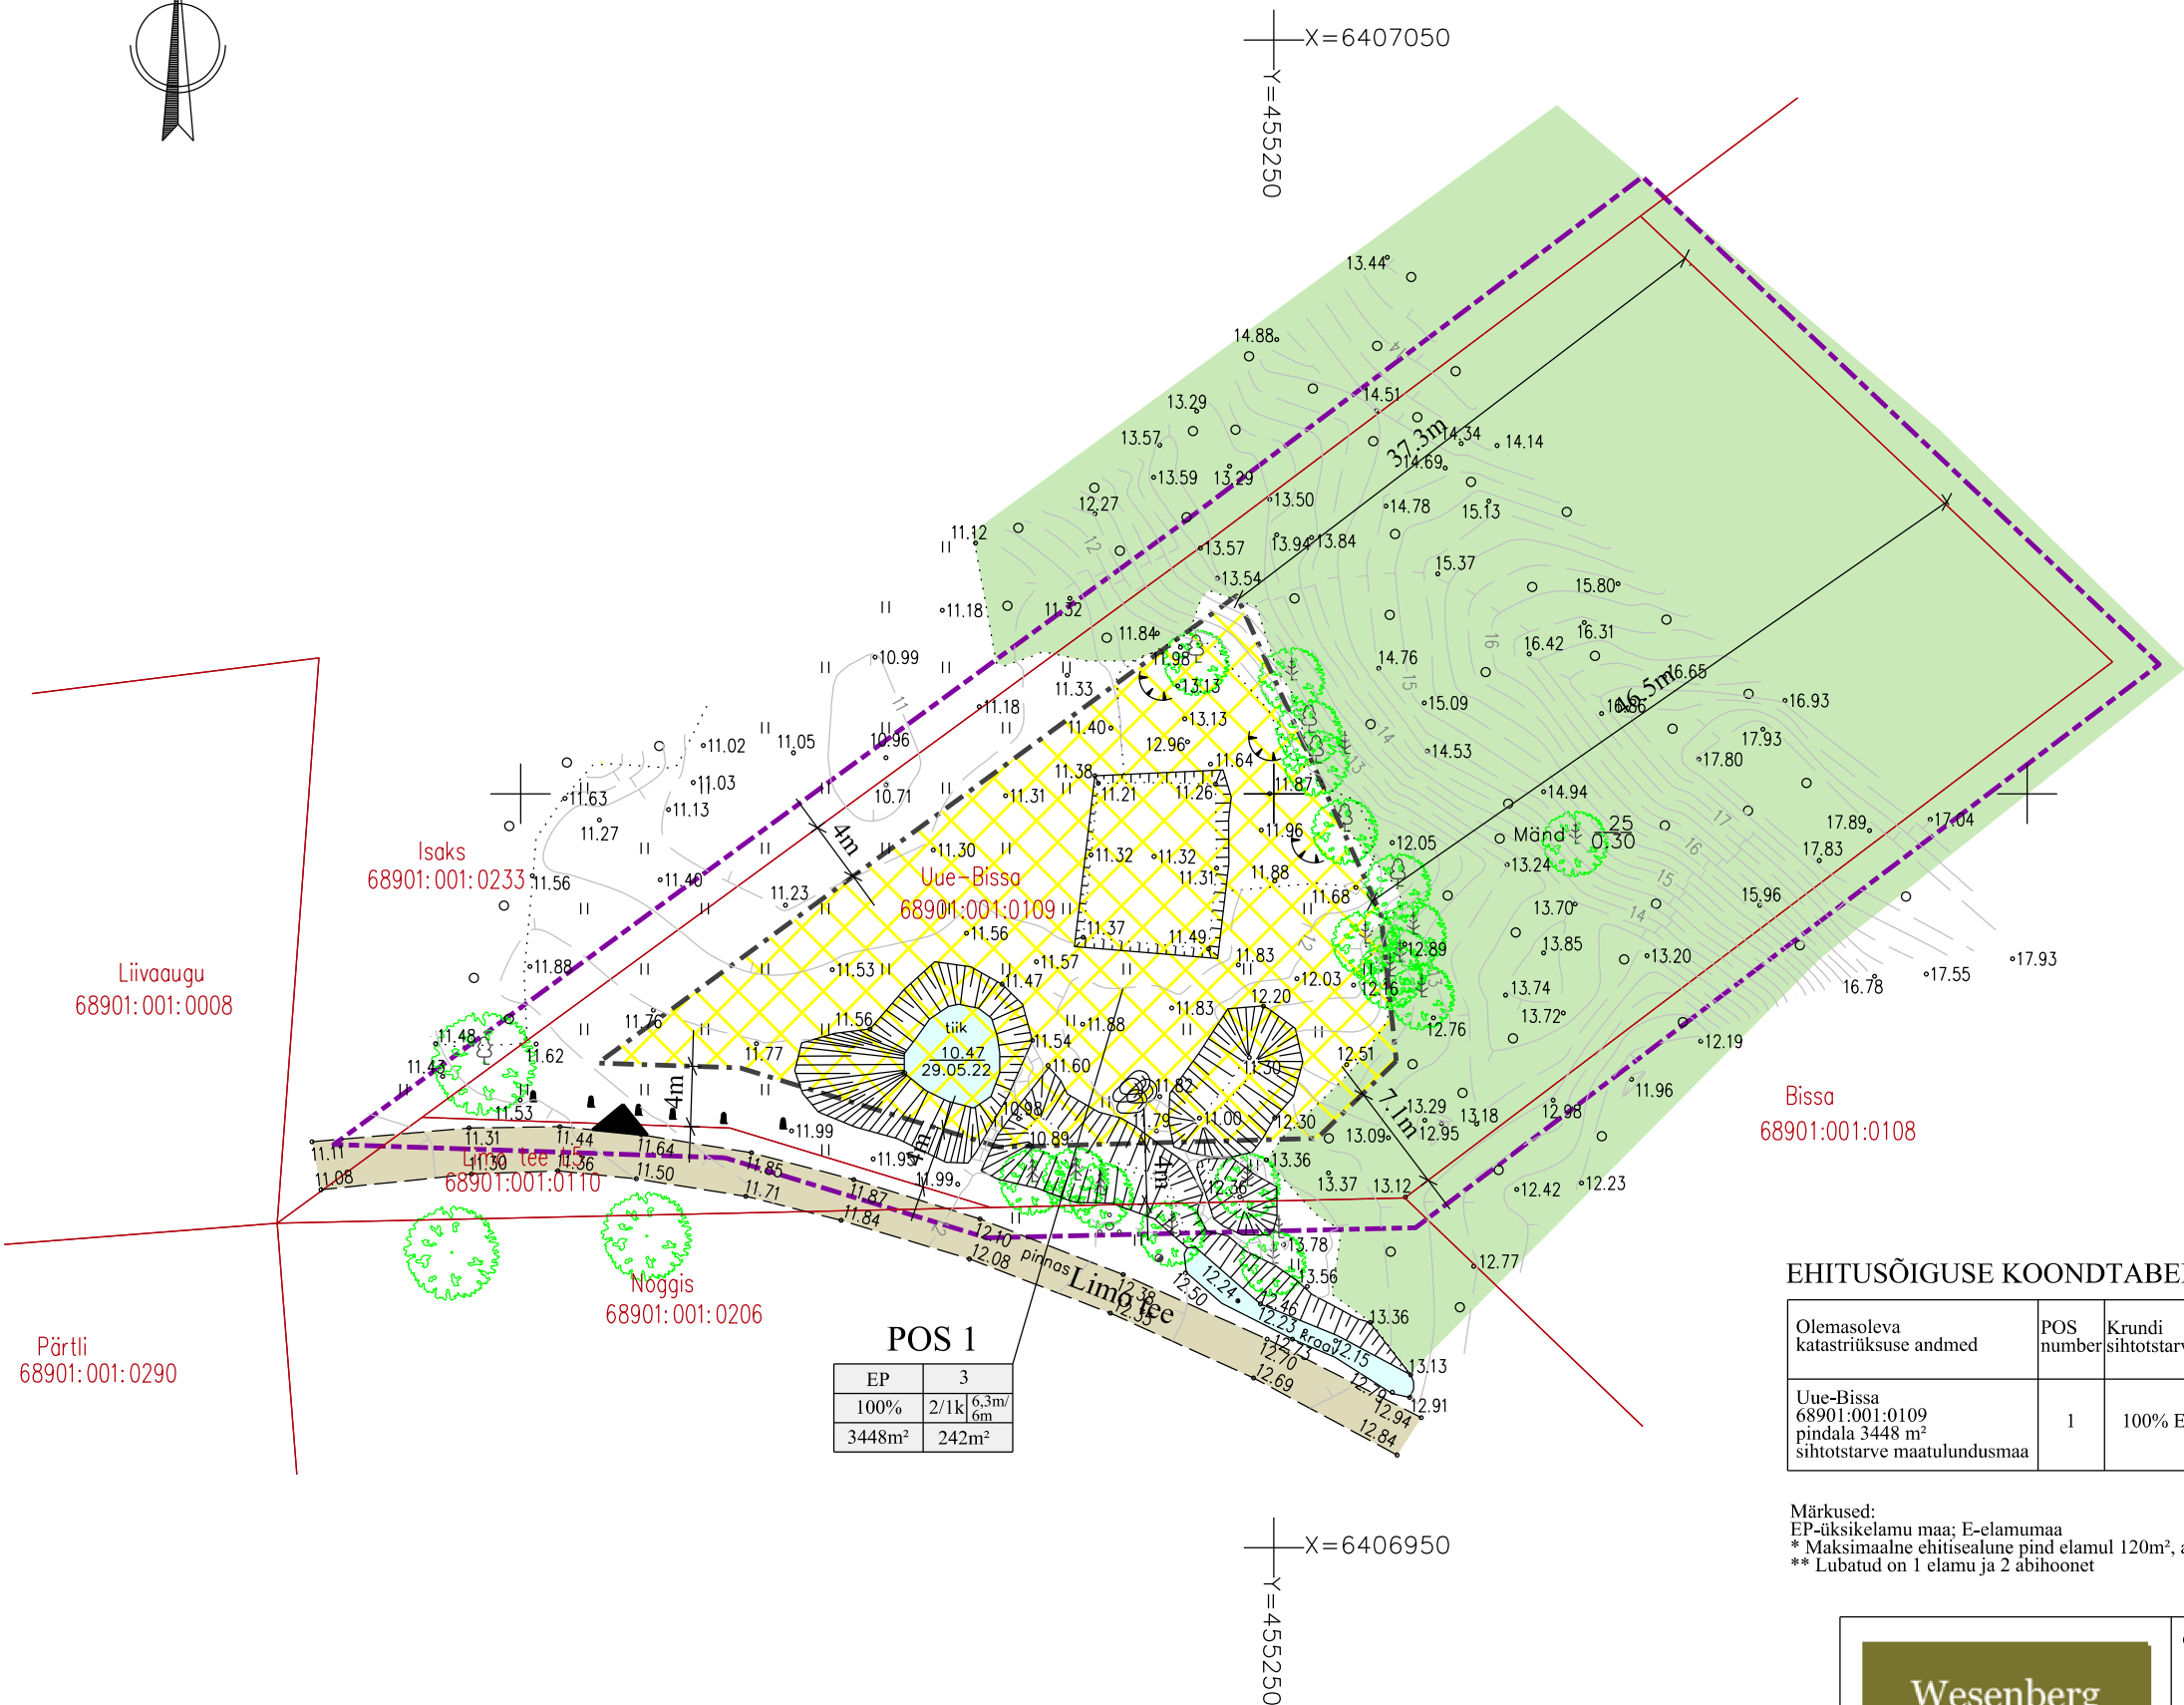

EHITUSÕIGUSE KOONDTABEL

Olemasoleva katastriüksuse andmed	POS number	Krundi sihtotstarve	Katastri sihtotstarve	Krundi pindala	Hoonete lubatud suurim ehitisealune pind*	Lubatud hoonete arv krundil**	Hoonete lubatud kõrgus/ korruselisus elamul (abihoonel)	Lubatud katusekalde
Uue-Bissa 68901:001:0109 pindala 3448 m ² sihtotstarve maatulundusmaa	1	100% EP	100% E	3448m ²	242m ²	3	6.3m (6m)/ 2k (1k)	35-45°

Märkused:
EP-üksikelamu maa; E-elamumaa
* Maksimaalne ehitisealune pind elamul 120m², abihoonel 80m²
** Lubatud on 1 elamu ja 2 abihoonet

POS 1

EP	3
100%	2/1k 6.3m/6m
3448m ²	242m ²

krundi positsiooni number

krundi sihtotstarve	hoonete lubatud arv
sihtotstarvete protsentuaalne jaotus	korruselisus
krundi pindala	hoonete lubatud suurim ehitisealune pind

Wesenberg

OÜ WESENBERG
Registrikood 12865969
J. Kunderi 1-8 44307 Rakvere
MTR EEP003276
tel: 5211425
e-mail: info@wesenberg.ee

objekt

Uue-Bissa kinnistu detailplaneering

töö nr	61-0722	joonis	PÕHIJONIS
mõõtkava	1:500	huvitatud isik	Meelis Peet
leht	3	staad.	DP
kuupäev	06.11.2023	arhitekt-planeerija	Kristi Jõemets
		planeerija	Liina Talistu