


Ruhnu vald, Ruhnu küla
UUE-BISSA KINNISTU DETAILPLANEERING
TEHNOVÕRKUDE JOONIS 1:500

LEPPEMÄRGID

- planeeringuala piir
- ol.ol. katastriüksuse piir
- Uue-Bissa
68901:001:0109
- ol.ol. katastriüksuse nimetus
- ol.ol. katastriüksuse tunnus
- EP
- pereelamu maa
- ol.ol. pinnaskattega tee
- ol.ol. veeala
- plan. hoonestusala (suurus 1034 m²)

- plan. juurdepääs krundile
- tehnovõrgu kaitsevöönd
- plan. kanalisatsioonitrass
- plan. veetrass
- plan. madalpingekaabel
- plan. liitumiskilp

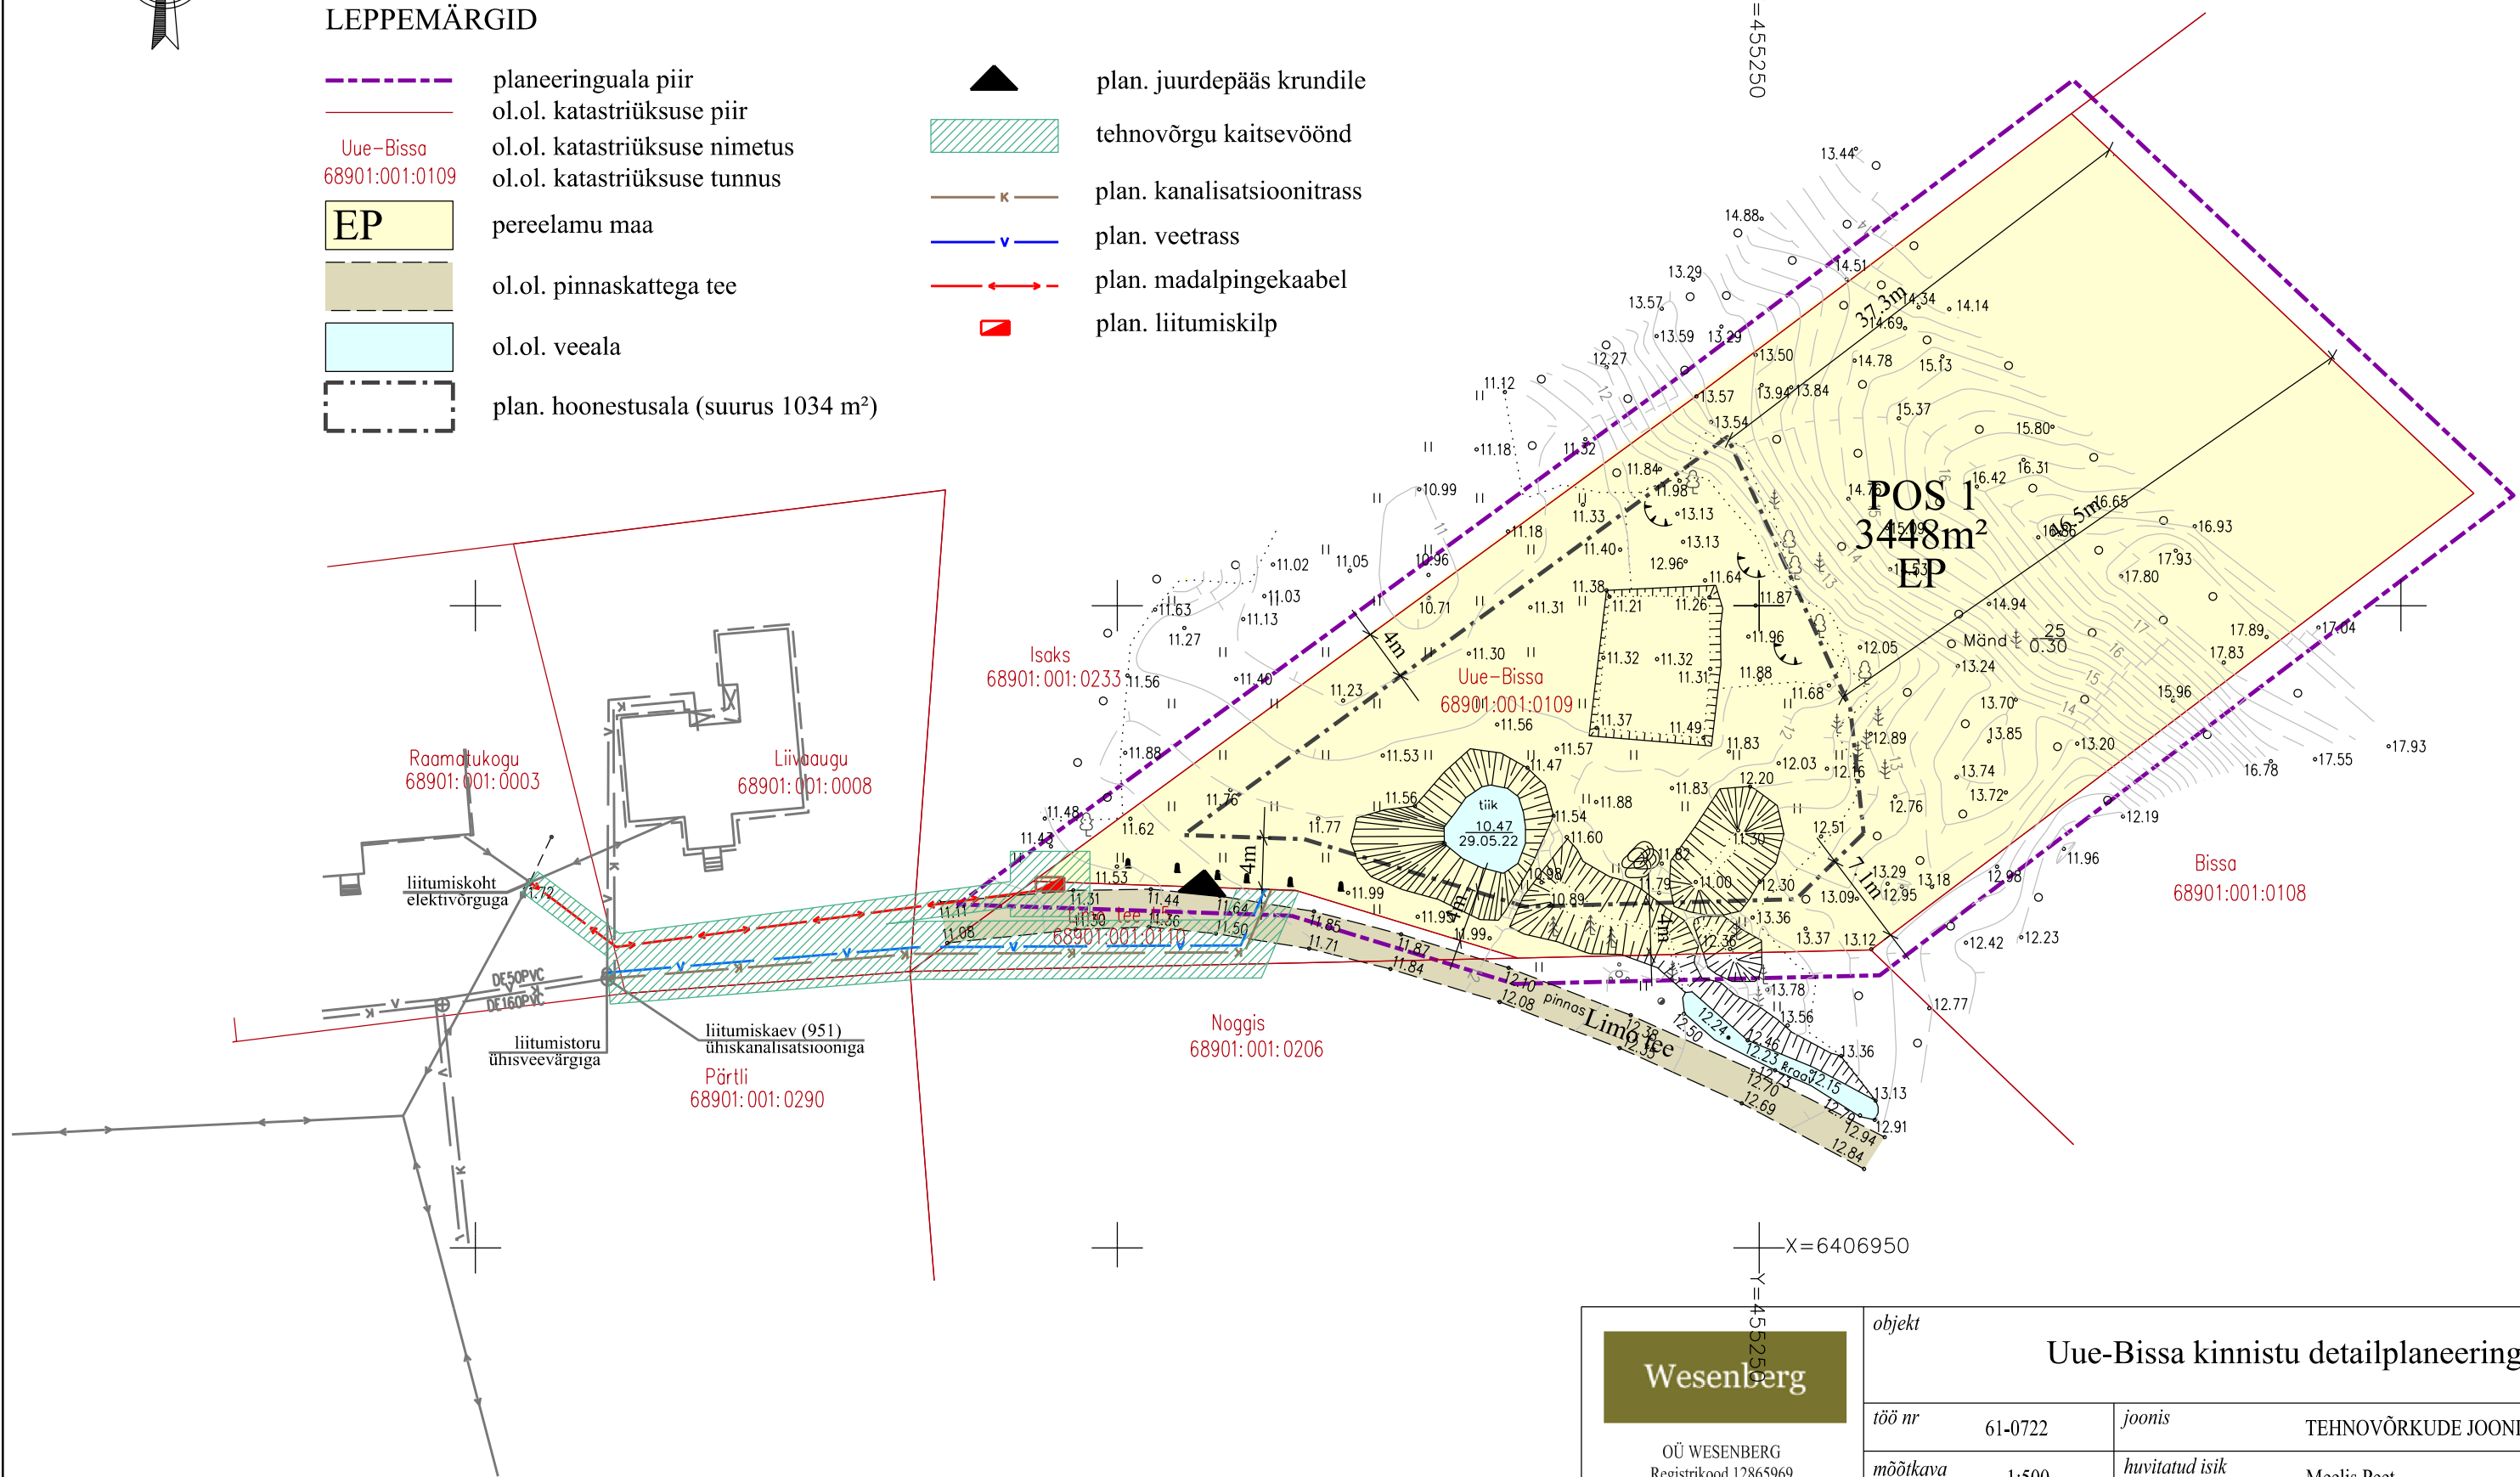

OÜ WESENBERG
Registrikood 12865969
J. Kunderi 1-8 44307 Rakvere
MTR EEP003276
tel: 5211425
e-mail: info@wesenberg.ee

objekt			
Uue-Bissa kinnistu detailplaneering			
töö nr	61-0722	joonis	TEHNOVÕRKUDE JOONIS
mõõtkava	1:500	huvitatud isik	Meelis Peet
leht	4	staad.	DP
kuupäev	06.11.2023	arhitekt-planeerija	Kristi Jõemets
		planeerija	Liina Talistu