


# Evecon OÜ ja Enery Estonia OÜ tuuleparkide kohaliku omavalitsuse eriplaneering

\* Ala 3

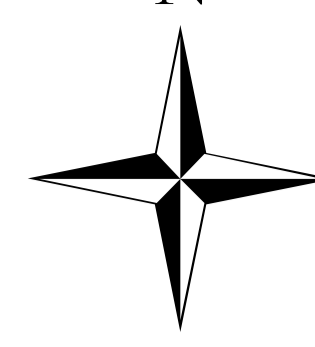


## PLANEERITUD LAHENDUS

- Eelvalikuala piir
- Planeeringuala piir
- Kruunt
- Hoonestusala
- Planeeritud põhimõtteline tuulik nime/numbriga
- Planeeritud põhimõtteline tuuliku tiiviku ulatus
- Planeeritud põhimõtteline tuuliku vundament
- Planeeritud põhimõtteline juurdepääsutee
- Planeeritud põhimõtteline montaažiplats
- Planeeritud põhimõtteline elektri maakaabelliin
- Planeeritud põhimõtteline alajaam

## TAUSTAINFO

- Olemasolev tuulik
- Püssi alajaam
- Pärandkultuuriobjekt (punkt)
- Pärandkultuuriobjekt (joon)
- Pärandkultuuriobjekt (ala)
- Vääriselupaik
- Väärtuslik maastik
- Alla 110 kV elektriliin
- 110 - 330 kV elektriliin
- D-kategooria gaasitrass
- Raudtee
- Riigitee
- Kohalik avalik tee
- Metsatee
- Eratee
- Muu tee
- Asustusüksuse piir
- Hoone koos õuega
- Maaparandussüsteemi eesvool
- Vooluveekogu
- Seisuveekogu / suurem vooluveekogu
- Puittaimestik
- Märkala

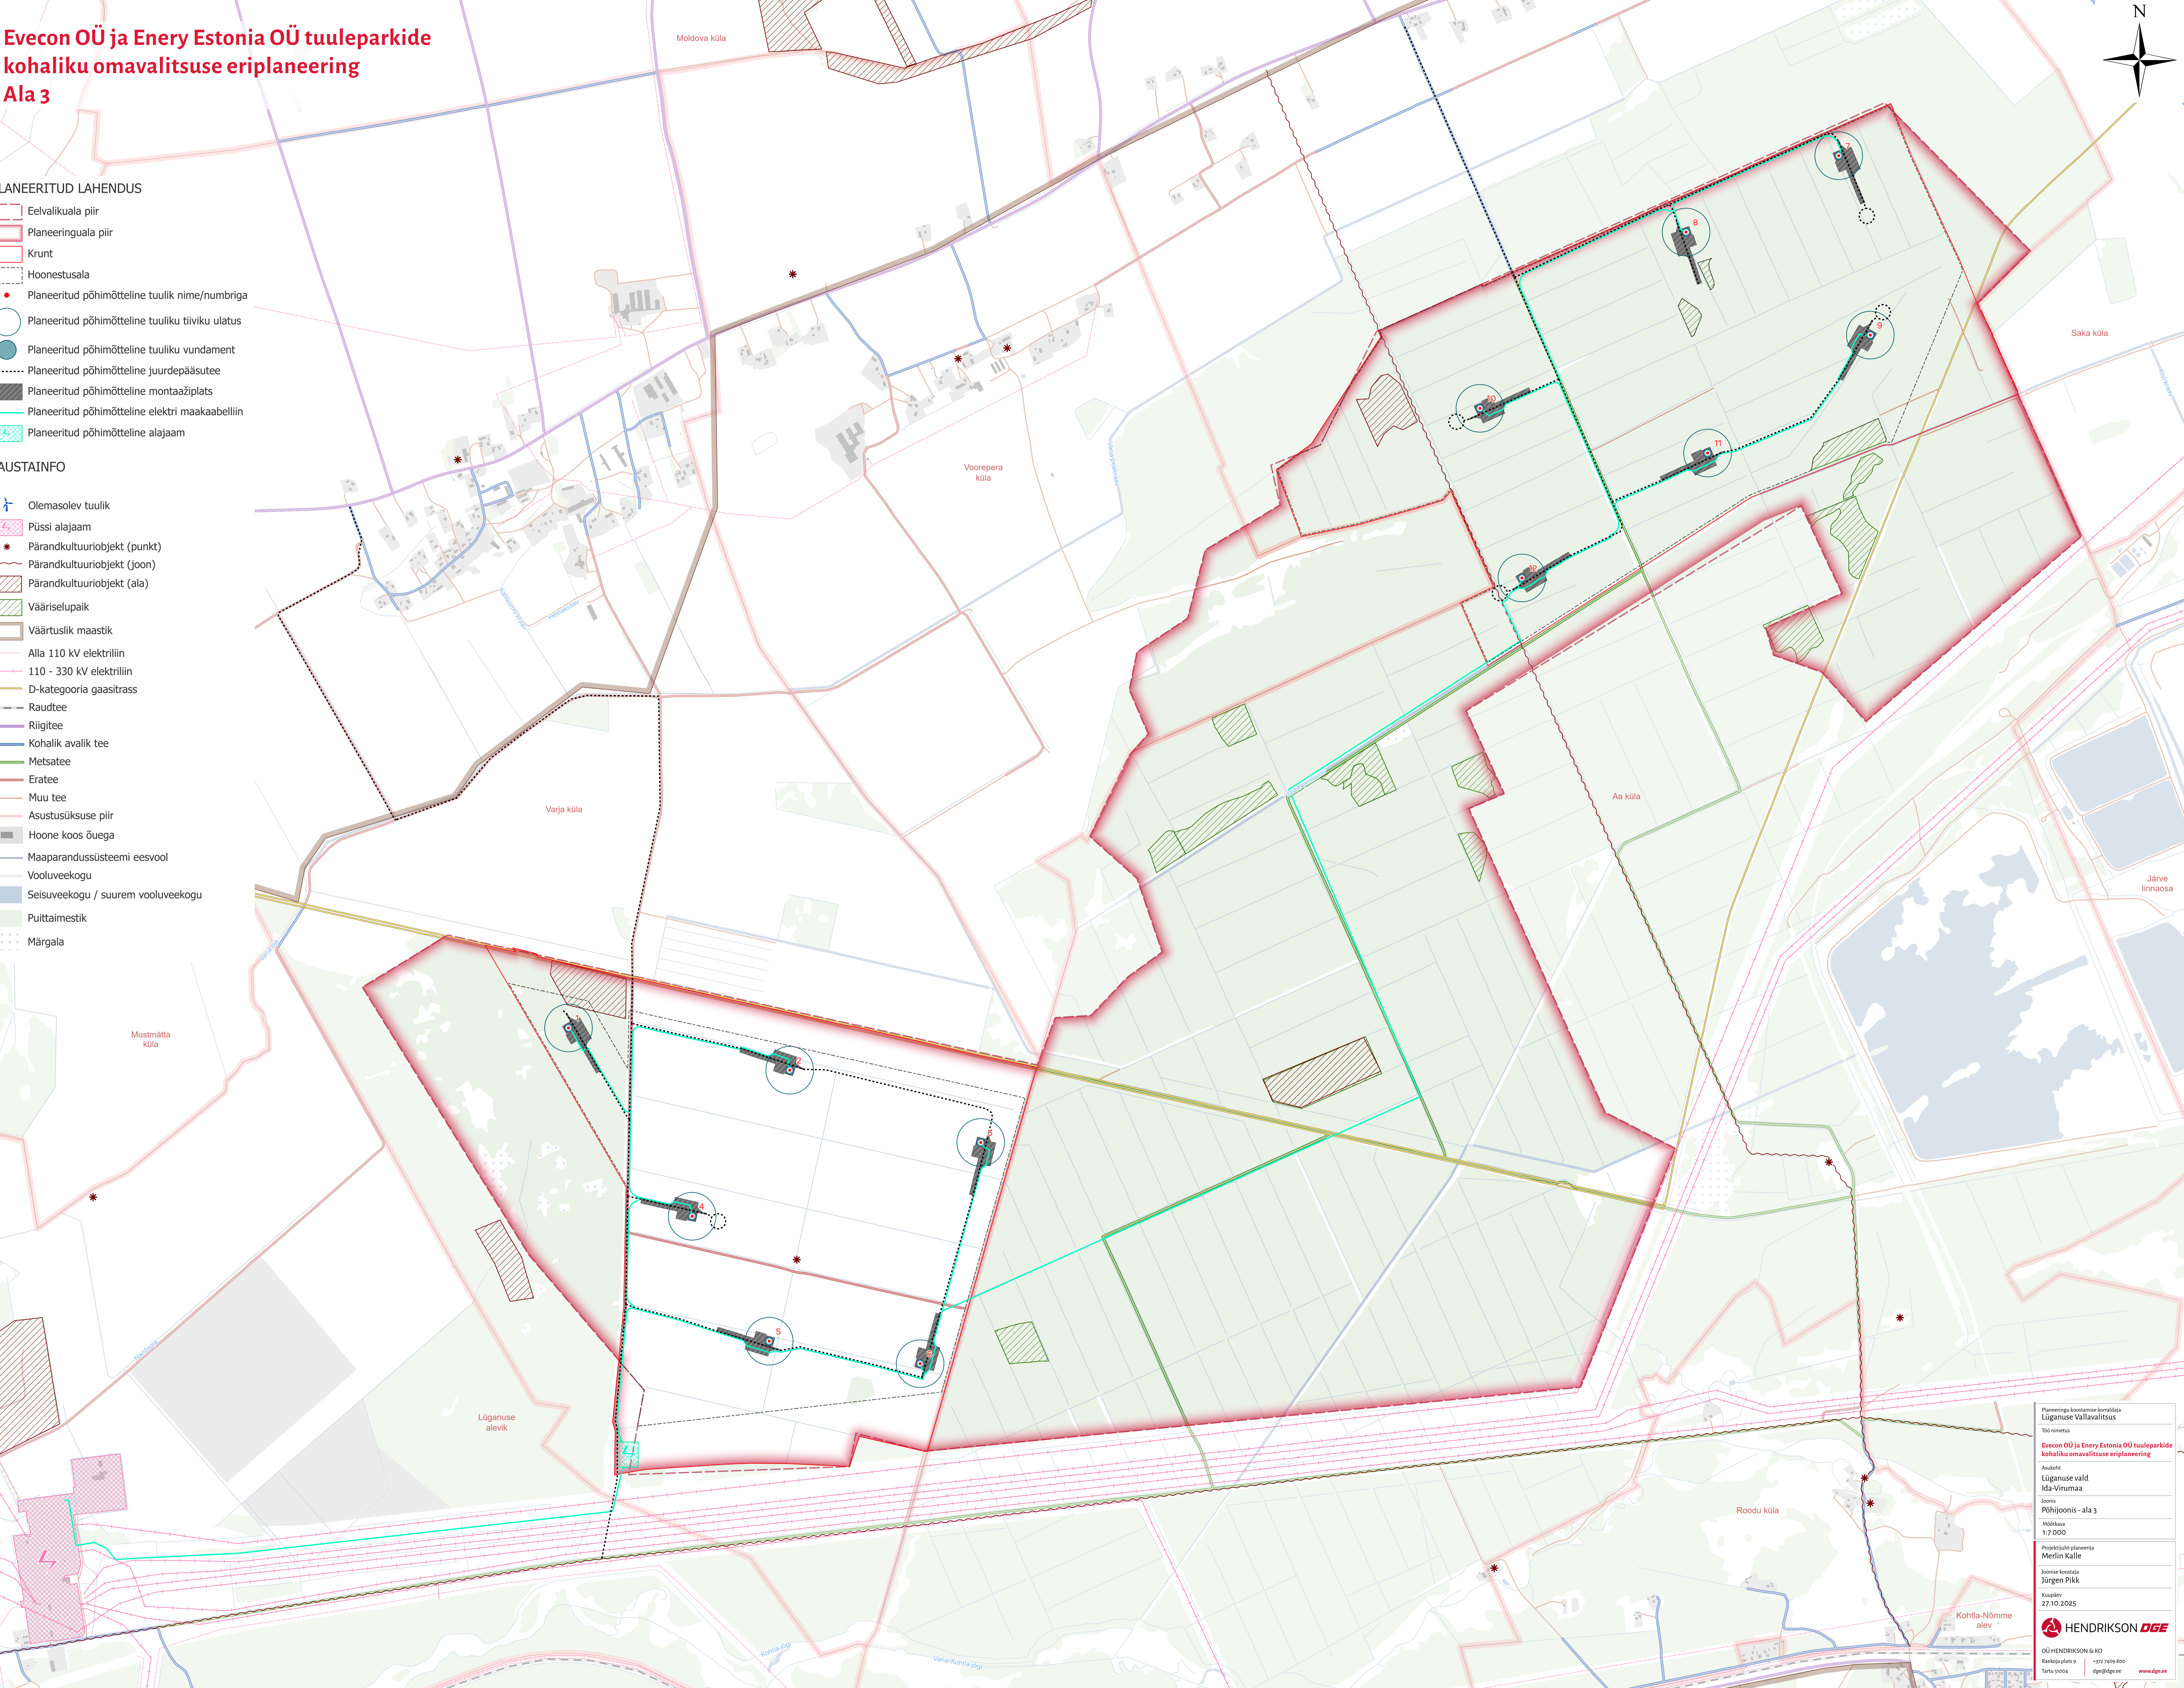

Planeeringu koostamise korraldaja  
Lügánuse Vallavalitsus

Töö nimetus  
Evecon OÜ ja Enery Estonia OÜ tuuleparkide kohaliku omavalitsuse eriplaneering

Asukoht  
Lügánuse vald  
Ida-Virumaa

Jaotus  
Põhijoonis - ala 3

Mõõtkava  
1:7 000

Projektsuht planeerija  
Merlin Kalle

Jaotise koostaja  
Jürgen Pikk

Kuupäev  
27.10.2025

HENDRIKSON DGE

OÜ HENDRIKSON & KD  
Ravikese plats 9  
Tartu 51004

+372 7409 800  
dgr@dge.ee  
www.dge.ee